


1. MELLÉKLET a 15/2017. (XII.19.) önkormányzati rendelethez
Pörböly Község belterületi szabályozási tervlapjának módosítása

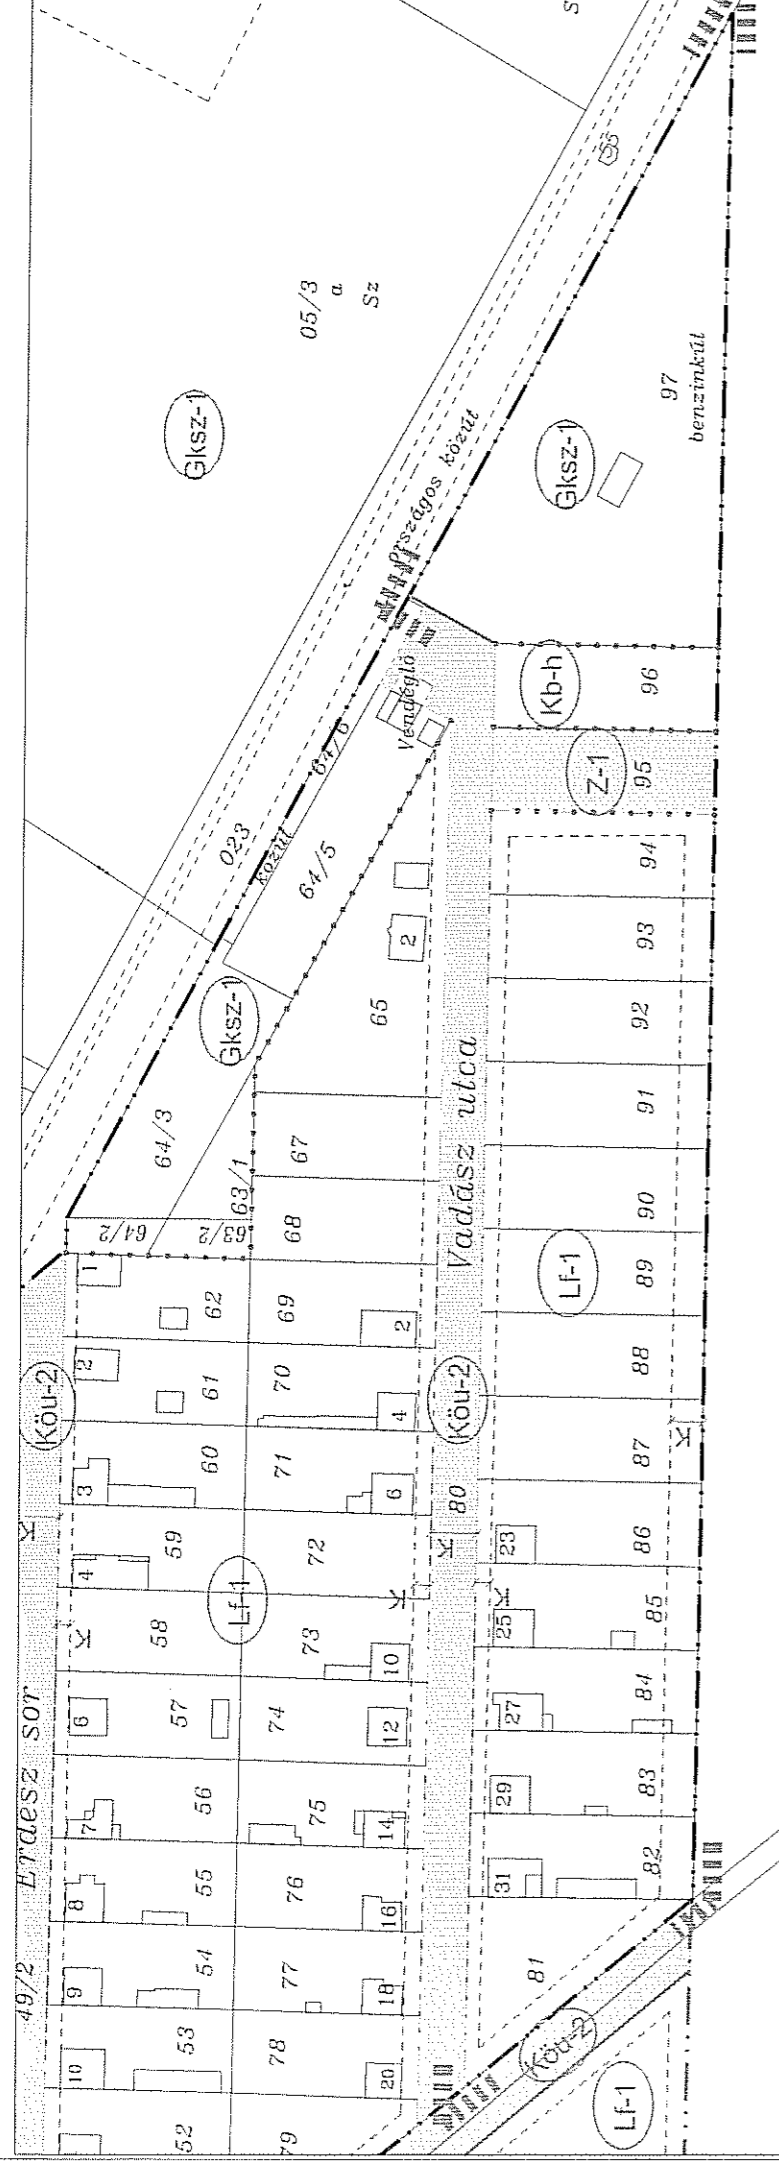

JELMAGYARÁZAT

	BELTERÜLET HATÁRA
	TERVEZETT BELTERÜLET HATÁRA
	MÉRETEZÉS
SZABÁLYOZÁSI ELEMÉK	
	SZABÁLYOZÁSI VONAL
	ÉPÍTÉSI ÖVEZET, ÖVEZET HATÁR
	ÉPÍTÉSI HELY HATÁRA
TERÜLETFELHASZNÁLÁSI MÓDOK BEÉPÍTÉSRE SZÁNT TERÜLETEK	
	LAKÓTERÜLET - FALUSIAS
	GAZDASÁGI TERÜLET - KERESKEDELMI, SZOLGÁLTATÓ
BEÉPÍTÉSRE NEM SZÁNT TERÜLETEK	
	KÜLÖNLEGES TERÜLET - HÍRKÖZLÉS
	ZÖLDTERÜLET
	KÖZLEKEDÉSI TERÜLET
	ERDŐTERÜLET - VÉDELMI
	MEZŐGAZDASÁGI TERÜLET - ÁLTALÁNOS
	MÓDOSÍTÁSSAL ÉRINTETT TERÜLET HATÁRA

melléklet a/2017. (.....) önkormányzati rendelethez



Meridián Mérnöki Iroda Kft.
7100 Szekszárd, Ybl Miklós út 3.
Telefon/Fax: 74/419-283
E-mail: meridian@terrasoft.hu

SZB-M

Rajzszám:
DWG-No.

4065/2017

Munkaszám:
Job-No.

Telepítés:

PÖRBÖLY

2017.09.

Terv megnevezése:

Önkorm. rendelet száma:

M=1:2000

BELTERÜLETI SZABÁLYOZÁSI TERVLAP MÓDOSÍTÁSA

szám/év

Balti

Tervező:
Deák Yarga Dániel

TT 14-0058

Tervező:
Hajba Csaba

Külső nyelvi:
TT 17-1497

Ügyvezető:
Szente Károly

Készült az állami alapadatok felhasználásával.